


WOHNUNG 9

# VISTA 景色

---

## 5.5-Zimmer Etagenwohnung

Geschoss:	2. OG
Wohnfläche:	277.6 m <sup>2</sup>
Raumhöhe:	2.5 m
Jahreszeitenzimmer:	26.0 m <sup>2</sup>
Terrassen:	85.7 m <sup>2</sup>
Keller:	28.0 m <sup>2</sup>

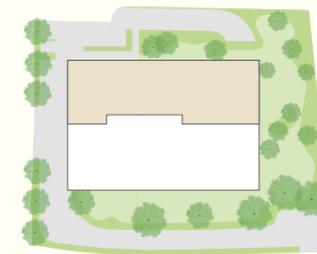



WOHNUNG 9

# VISTA 景色

Masstab 1:100

0 1 2 3 4 5m  
| | | | | |





WOHNUNG 9

# VISTA 景色

AUSBAUKONZEPT  
Moodboard



WOHNUNG 9

# VISTA 景色

AUSBAUKONZEPT  
Moodboard



WOHNUNG 9

# VISTA 景色


AUSBAUKONZEPT  
Moodboard



WOHNUNG 9

# VISTA 景色

AUSBAUKONZEPT  
Moodboard

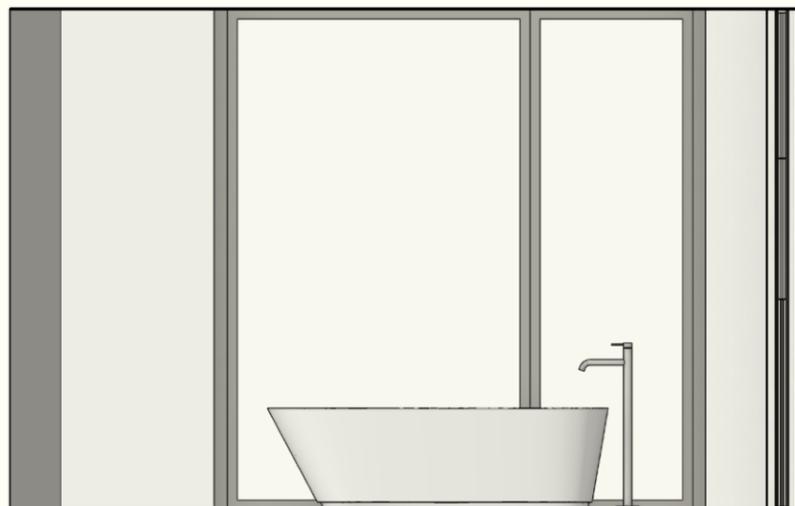

WOHNUNG 9

# VISTA 景色

AUSBAUKONZEPT  
Moodboard

MATERIALIEN



**HOLZFURNIER - WANDVERKLEIDUNG**

Position: M01  
 Hersteller: Molteni&C  
 Produkt: Sunrise Oak  
 Oberfläche: gemäss Muster  
 Bereich: Flur / Garderobe - Wände, Schränke, Türe



**PARKETT**

Position: M02  
 Hersteller: Enea  
 Produkt: Grey Oak, Europäische Eiche nach Farbton geölt  
 Oberfläche: gemäss Referenzmuster Enea



**NATURSTEIN**

Position: M03  
 Hersteller: zu definieren  
 Produkt: Donaukalkstein  
 Oberfläche: geschliffen  
 Bereich: Wohnen, Master Schlafen - Tablar, Wände  
 Dusche / Gäste WC - Bodenbelag




**WANDPUTZ**

Position: M04  
 Hersteller: zu definieren  
 Farbe: NCS zu definieren  
 Oberfläche: -



**SPEZIAL WANDPUTZ**

Position: M05  
 Hersteller: zu definieren  
 Produkt: Waschbar Wandputz  
 Oberfläche: gemäss Muster  
 Bereich: Masterbad / Dusche / Gäste WC

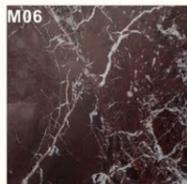

**NATURSTEIN**

Position: M06  
 Hersteller: Molteni&C  
 Produkt: Lepanto Red  
 Oberfläche: geschliffen  
 Bereich: Küche - Arbeitsfläche



**KÜCHENSCHRÄNKE**

Position: M07  
 Hersteller: Molteni&C  
 Produkt: Sunrise Oak  
 Oberfläche: gemäss Muster  
 Bereich: Küche - Zeile, Insel




**KÜCHENSCHRÄNKE**

Position: M08  
 Hersteller: Molteni&C  
 Produkt: Küche - Tablar, Wand  
 Oberfläche: Inox Steel  
 Bereich: gemäss Muster  
 Küche - Zeile



**SPIEGEL**

Position: M10  
 Hersteller: -  
 Produkt: -  
 Bereich: Garderobe, Masterbad, Dusche, Gäste WC

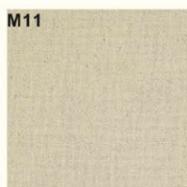

**STOFFVERKLEIDUNG**

Position: M11  
 Hersteller: Molteni&C  
 Produkt: Fabric MG VA 02 Vanilla Gmuyte  
 Oberfläche: gemäss Muster  
 Bereich: Kleiderschränke - Masterbereich




**NATURSTEIN**

Position: M12  
 Hersteller: -  
 Produkt: Jolie Grey  
 Oberfläche: geschliffen  
 Bereich: Masterbad - Bodenbelag, Wände



**FLIESE**

Position: M13  
 Hersteller: Morokk  
 Produkt: japanische mosaikfliesen, Hellgrau  
 Oberfläche: 20mm x 145mm  
 Bereich: gemäss Muster  
 Dusche / Gäste WC

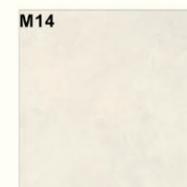

**FLIESE**

Position: M14  
 Hersteller: zu definieren  
 Produkt: Fliesen, Beige-Weiss  
 Oberfläche: Matt  
 Bereich: Dusche / Gäste WC



**NATURSTEIN**

Position: M15  
 Hersteller: -  
 Produkt: Carrara  
 Oberfläche: geschliffen  
 Bereich: Masterbad - Waschtisch



**HOLZVERKLEIDUNG**

Position: M16  
 Hersteller: Molteni&C  
 Produkt: Thermo Oak  
 Oberfläche: gemäss Muster  
 Bereich: Master Schlafen / Masterbad - Wände, Schränke, Regale, Türe, Waschtisch



**SCHRANKFRONT**

Position: M17  
 Hersteller: Molteni&C  
 Produkt: Lacquer Dolomite Grey  
 Oberfläche: Matt  
 Bereich: Kleiderschränke - Kinder-, Gästezimmer

WOHNUNG 9

VISTA 景色

AUSBAUKONZEPT  
 Materialien

WASCHTISCH



Wandarmatur

Hersteller: Gessi  
Produkt: Wandarmatur  
Artikel: Flessa 54094  
Oberfläche: 239 - Edelstahl Matt Gebürstet  
Ausladung: 201mm  
Beschreibung: Waschtisch-Wand-Zweihandbatterie  
Anzahl: 2 Stk.  
Bereich: Masterbad



Wandarmatur

Hersteller: Gessi  
Produkt: Wandarmatur  
Artikel: Flessa 54086  
Oberfläche: 239 - Edelstahl Matt Gebürstet  
Ausladung: 201mm  
Beschreibung: Waschtisch-Wand-Einhandbatterie  
Anzahl: 2 Stk.  
Bereich: Dusche / Gäste WC



Doppel-Waschbecken

Produkt: Donaukalkstein | geschliffen  
gemäß Referenzmuster Enea  
Beschreibung: Waschtisch nach Mass,  
Natursteinarbeiten  
Anzahl: 1 Stk.  
Bereich: Masterbad



Waschbecken

Hersteller: Rexa  
Produkt: Waschbecken  
Artikel: Eve (L80)  
Oberfläche: Glacier White  
Beschreibung: Breit 80cm  
Anzahl: 2 Stk.  
Bereich: Dusche / Gäste WC



Siphon

Hersteller: Gessi  
Produkt: Siphon  
Artikel: Area Pro 01377  
Oberfläche: 147 Gebürstet Chrom  
Ausladung: 201mm  
Beschreibung: Siphon für Waschtisch rund  
1/4 Anschluss  
Anzahl: 4 Stk.  
Bereich: Masterbad / Dusche / Gäste WC

BADEWANNE



Wannenarmatur

Hersteller: Gessi  
Produkt: Freistehende Badewannenarmatur  
Artikel: Flessa 54097  
Oberfläche: 239 - Edelstahl Matt Gebürstet  
Ausladung: 156mm  
Beschreibung: Höhe 1163mm  
Anzahl: 1 Stk.  
Bereich: Masterbad



Badewanne

Hersteller: Antonio Lupi  
Produkt: Produkt zu definieren  
Artikel: -  
Oberfläche: PVD  
Anzahl: 1 Stk.  
Bereich: Masterbad



UP-Zweiwege-Umstellung

Hersteller: Gessi  
Produkt: Ablauf und Überlaufgarnitur für  
Wanne  
Artikel: Flessa 01080  
Oberfläche: 239 - Edelstahl Matt Gebürstet  
Anzahl: 1 Stk.  
Bereich: Masterbad

WC



Betätigungsplatte

Hersteller: Gessi  
Produkt: Bestätigungsplatten für Geberit Sigma  
Artikel: 54611  
Oberfläche: 239 - Edelstahl Matt Gebürstet  
Anzahl: 3 Stk.  
Bereich: Masterbad / Dusche / Gäste WC



Wand WC

Hersteller: Gessi  
Produkt: Wand WC,  
Artikel: 39118  
Farbe: 518 White Ceramic  
Anzahl: 3 Stk.  
Bereich: Masterbad / Dusche / Gäste WC

DUSCHE



Regenbrause

Hersteller: Gessi  
Produkt: Regenbrause mit Wandanbindung  
Artikel: Flessa 54148  
Oberfläche: 239 - Edelstahl Matt Gebürstet  
Ausladung: 500mm  
Anzahl: 2 Stk.  
Bereich: Masterbad / Dusche



Schlauchbrausegarnitur mit integriertem Brausehalter

Hersteller: Gessi  
Produkt: Brause-Set mit Wandanschlussbogen,  
Halterung, Schlauch 1,50m und  
Antikalk-Handbrause.  
Artikel: Flessa 54023  
Oberfläche: 239 - Edelstahl Matt Gebürstet  
Anzahl: 2 Stk.  
Bereich: Masterbad / Dusche




Wanne/Dusch-Einhebelmischer

Hersteller: Gessi  
Produkt: Wanne/Dusch-Einhebelmischer  
für Sepraten Auslauf.  
2-Wege Umlenkkartusche  
Artikel: Flessa 54077  
Oberfläche: 239 - Edelstahl Matt Gebürstet  
Anzahl: 2 Stk.  
Bereich: Masterbad / Dusche

WOHNUNG 9

VISTA 景色

AUSBAUKONZEPT  
Sanitärapparate

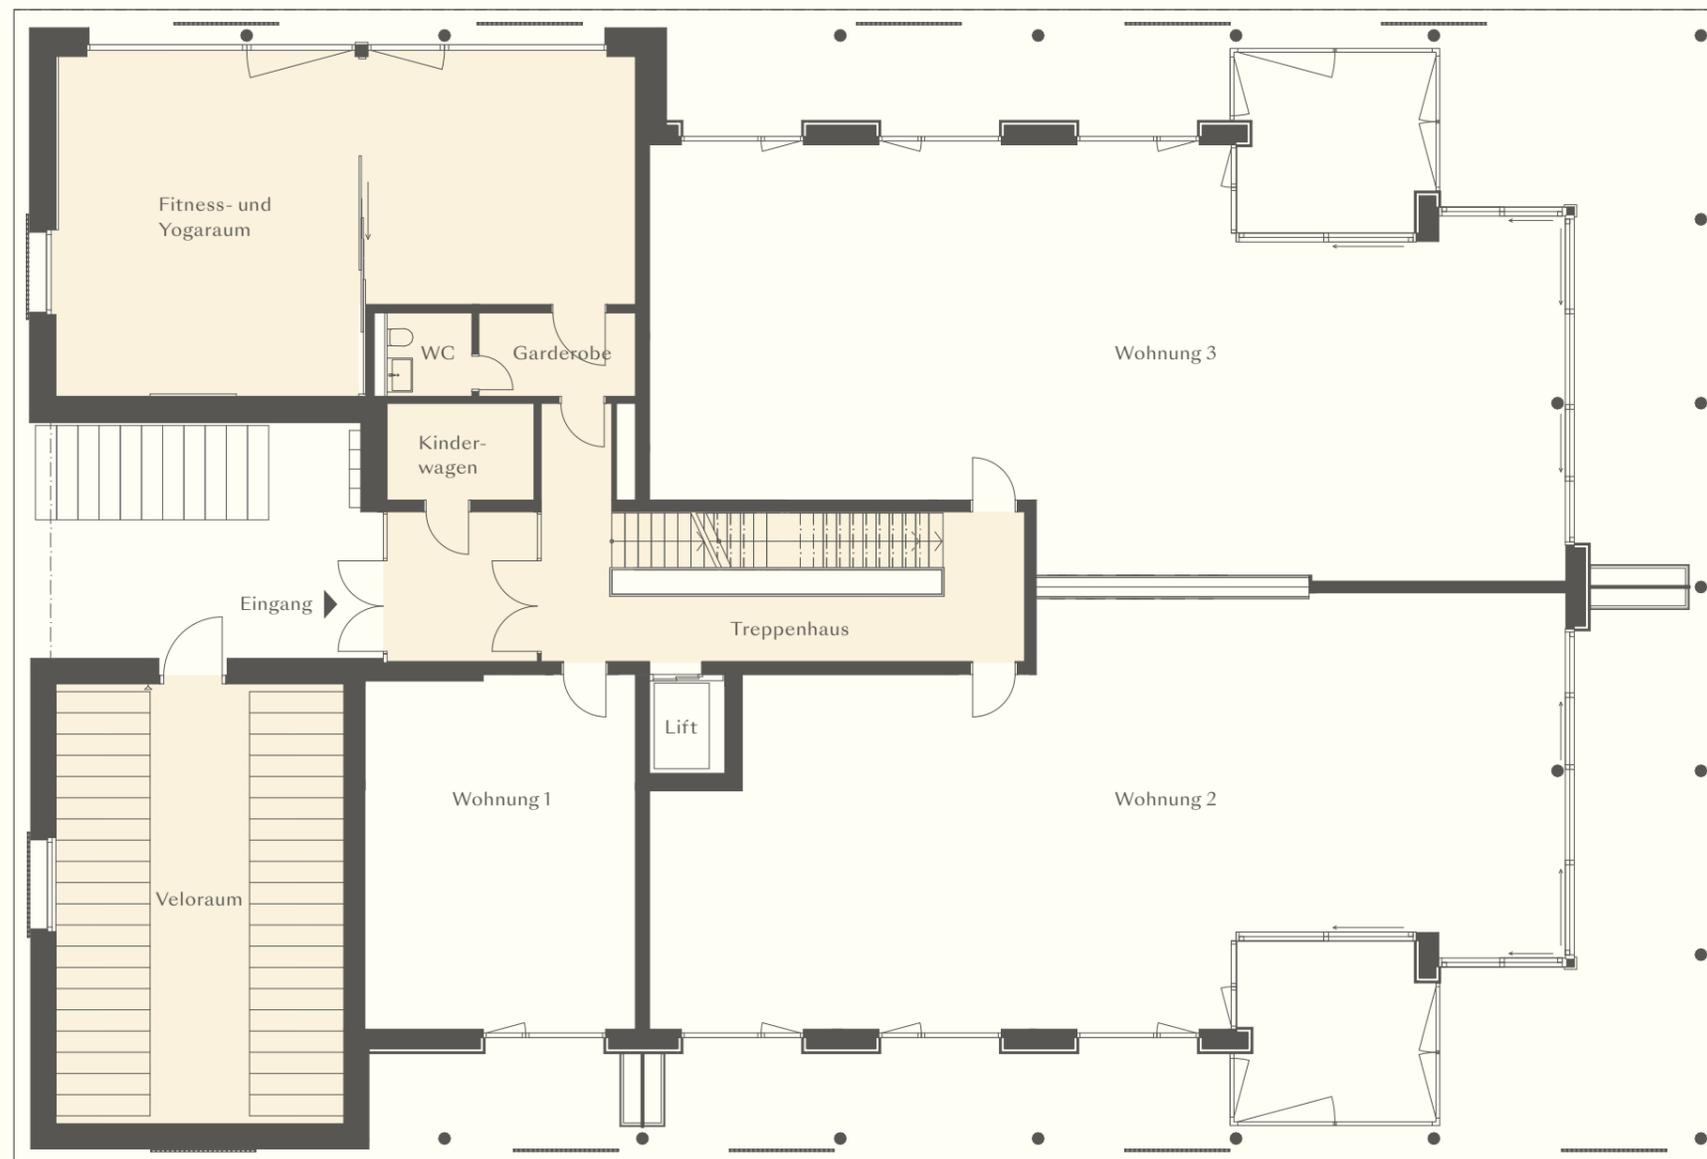


WOHNUNG 9

# VISTA 景色

ERDGESCHOSS  
Gemeinschaftsräume

Masstab 1:150  
0 1 2 3 4 5m  
| | | | | |



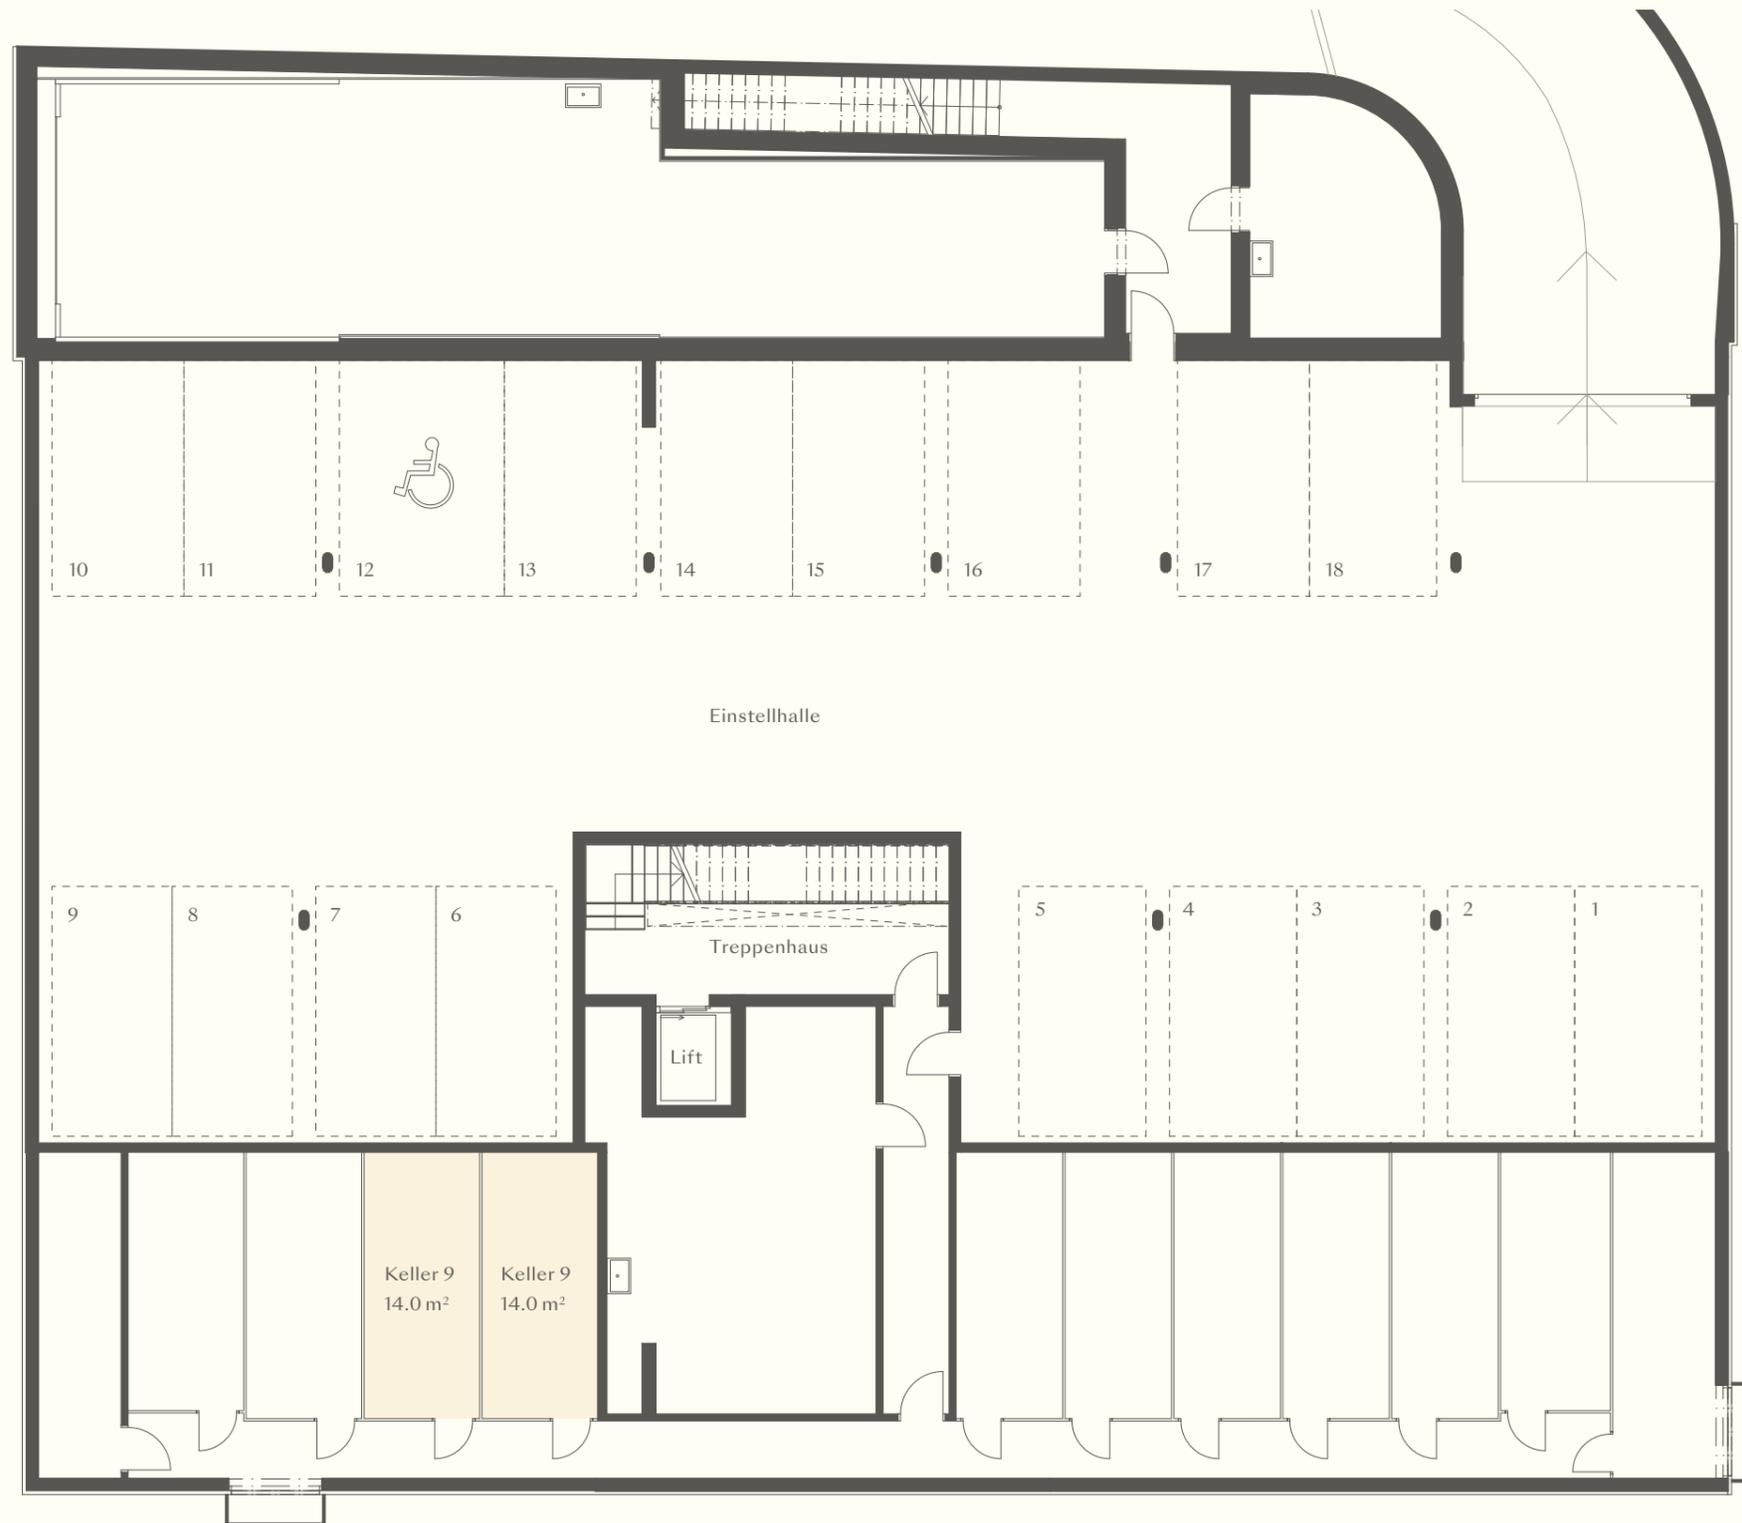

WOHNUNG 9

# VISTA 景色

UNTERGESCHOSS  
Parkplätze und Keller

Masstab 1:150  
0 1 2 3 4 5m  
| | | | | |

